




- NOTE:**
- 1 - LE RACCORDEMENT DU CONTRÔLEUR TWIDO DOIT ÊTRE EFFECTUÉ SELON LE DOCUMENT 35011387 DE SCHNEIDER ELECTRIC.
  - 2 - LES RACCORDEMENTS DES ANALYSEURS D'ÉNERGIES DOIVENT ÊTRE EFFECTUÉS SELON LE DOCUMENT EM24DIN MID IM ML 8021149 2411118 DE CARLO GAVAZZI.
  - 3 - LE CONTACT EST NORMALEMENT OUVERT LORSQUE LE DISJONCTEUR EST OUVERT (ENTRÉES 0 À 3).
  - 4 - LE CONTACT EST NORMALEMENT FERMÉ LORSQUE LE DISJONCTEUR EST EN POSITION DÉBROCHÉ DE SON SOCLE (ENTRÉES 4 À 7). LA FONCTION DÉBROCHABLE PEUT ÊTRE ACTIVÉE OU DÉSACTIVÉE DANS LE CONTRÔLEUR MTM (SE RÉFÉRER AU MANUEL DE L'UTILISATEUR MNF-MTM POUR PLUS D'INFORMATION).
  - 5 - CE DOCUMENT PEUT FAIRE L'OBJET DE CHANGEMENT SANS PRÉAVIS.

- NOTE:**
- 1 - THE TWIDO CONTROLLER CONNECTIONS MUST BE DONE ACCORDING TO THE SCHNEIDER ELECTRIC 35011387 DOCUMENT.
  - 2 - THE ENERGY METER CONNECTIONS MUST BE DONE ACCORDING TO THE CARLO GAVAZZI EM24DIN MID IM ML 8021149 2411118 DOCUMENT.
  - 3 - CONTACT NORMALLY OPEN WHEN THE BREAKER IS OPEN (INPUT 0 TO 3).
  - 4 - CONTACT NORMALLY CLOSED WHEN THE BREAKER IS IN DRAW-OUT POSITION (INPUT 4 TO 7). THE DRAW-OUT FUNCTION CAN BE ENABLED OR DISABLED IN THE STX CONTROLLER (REFER TO THE MNA-STX USER MANUAL FOR MORE INFORMATION).
  - 5 - THIS DOCUMENT IS SUBJECT TO CHANGE WITHOUT PRIOR NOTICE.

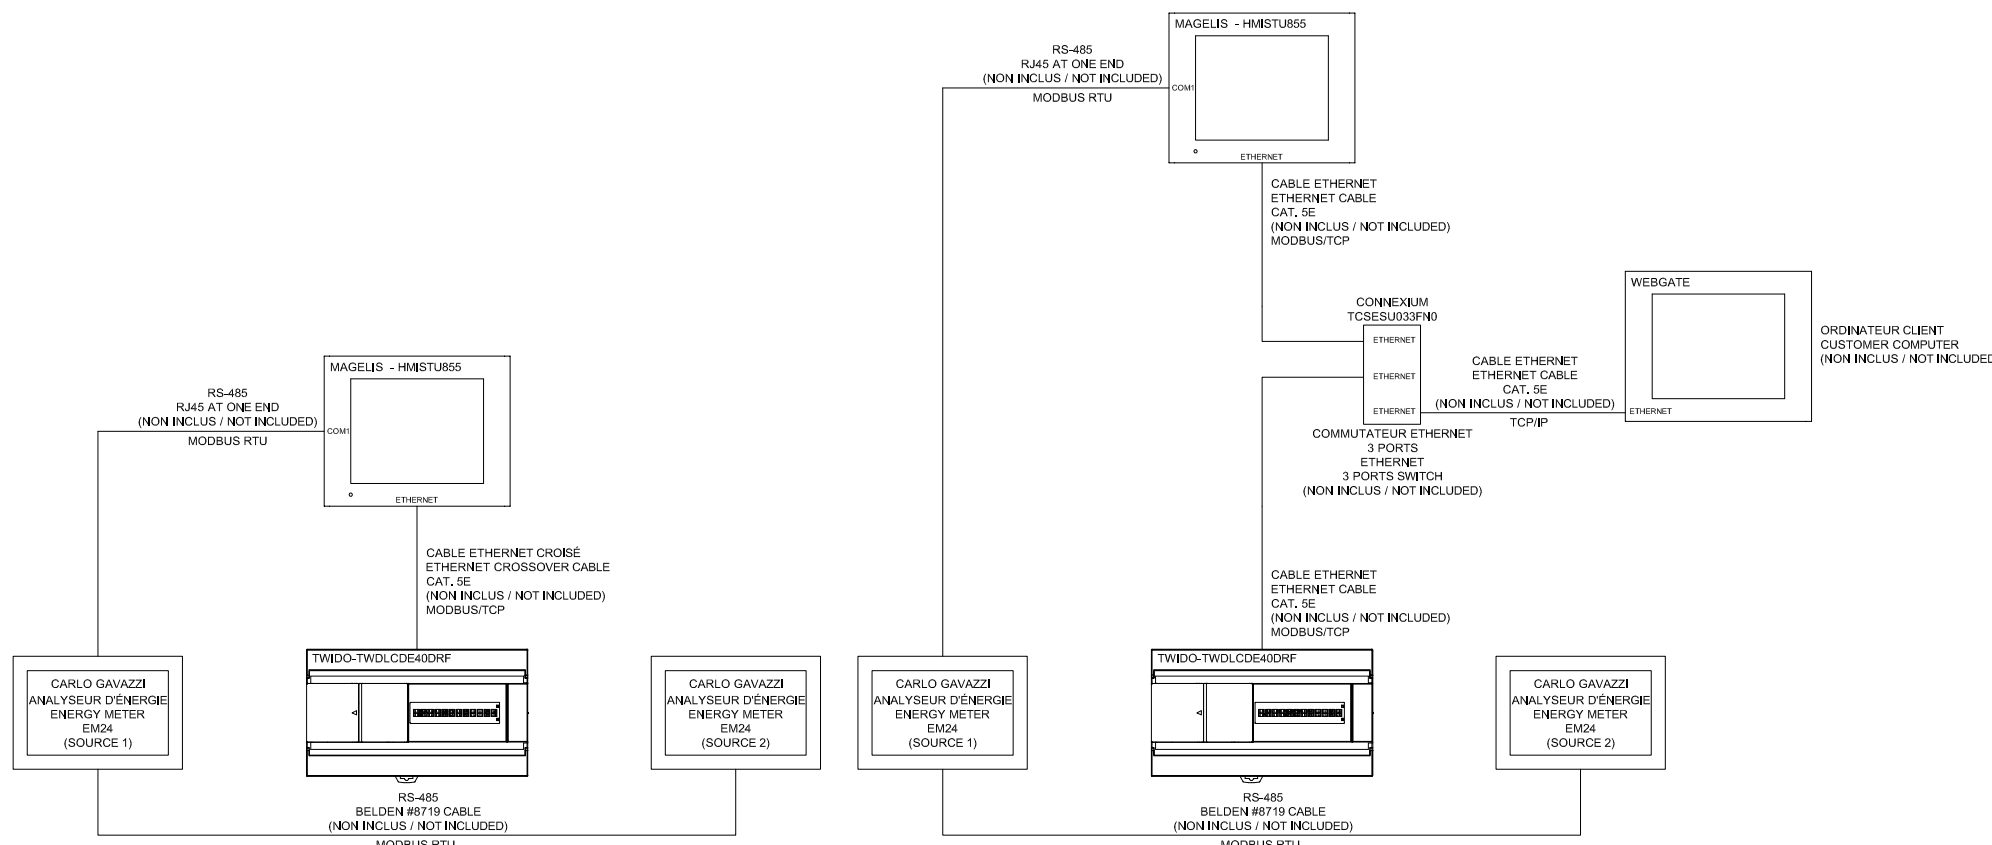


**VERSION TWIDO**

F	AJOUT VERSION M221	2021-08-20	SOFTPANEL	
		STXS-STXBP-STXCT-STXCTBP STXCTPS-STXCTBPPS-EXP8S		
		CONTROLE DE PERMUTATEUR AUTOMATIQUE AUTOMATIC TRANSFER SWITCH CONTROL		
Ce document, l'information contenue ainsi que les marques de commerces utilisées dans ce document sont les propriétés de Softpanel et sont protégés par la loi sur les droits d'auteurs. DROITS D'AUTEUR 2011. TOUS DROITS RÉSERVÉS. This document, its information content and the trademarks used herein are the properties of Softpanel and are protected by the copyright law. COPYRIGHT 2011. ALL RIGHTS RESERVED.	SIZE N/A	FSCM NO N/A	DRAWING NUMBER SP-STX-ES001	REV F
SCALE	N/A	SHEET	1/3	

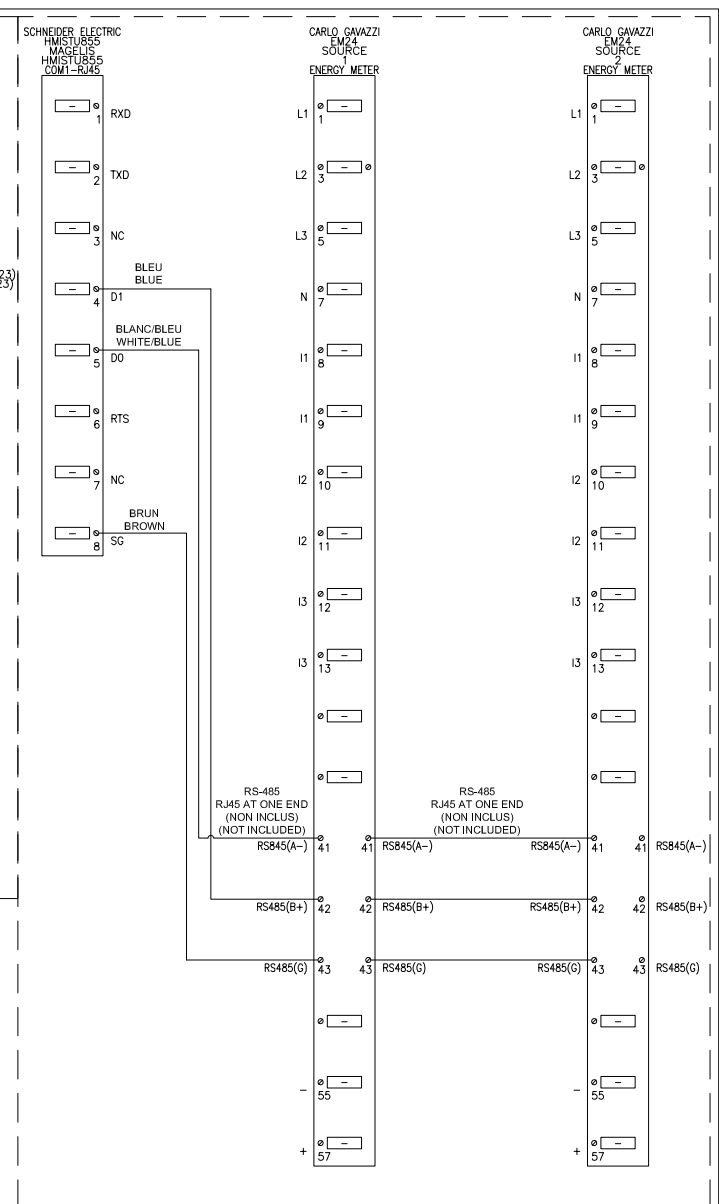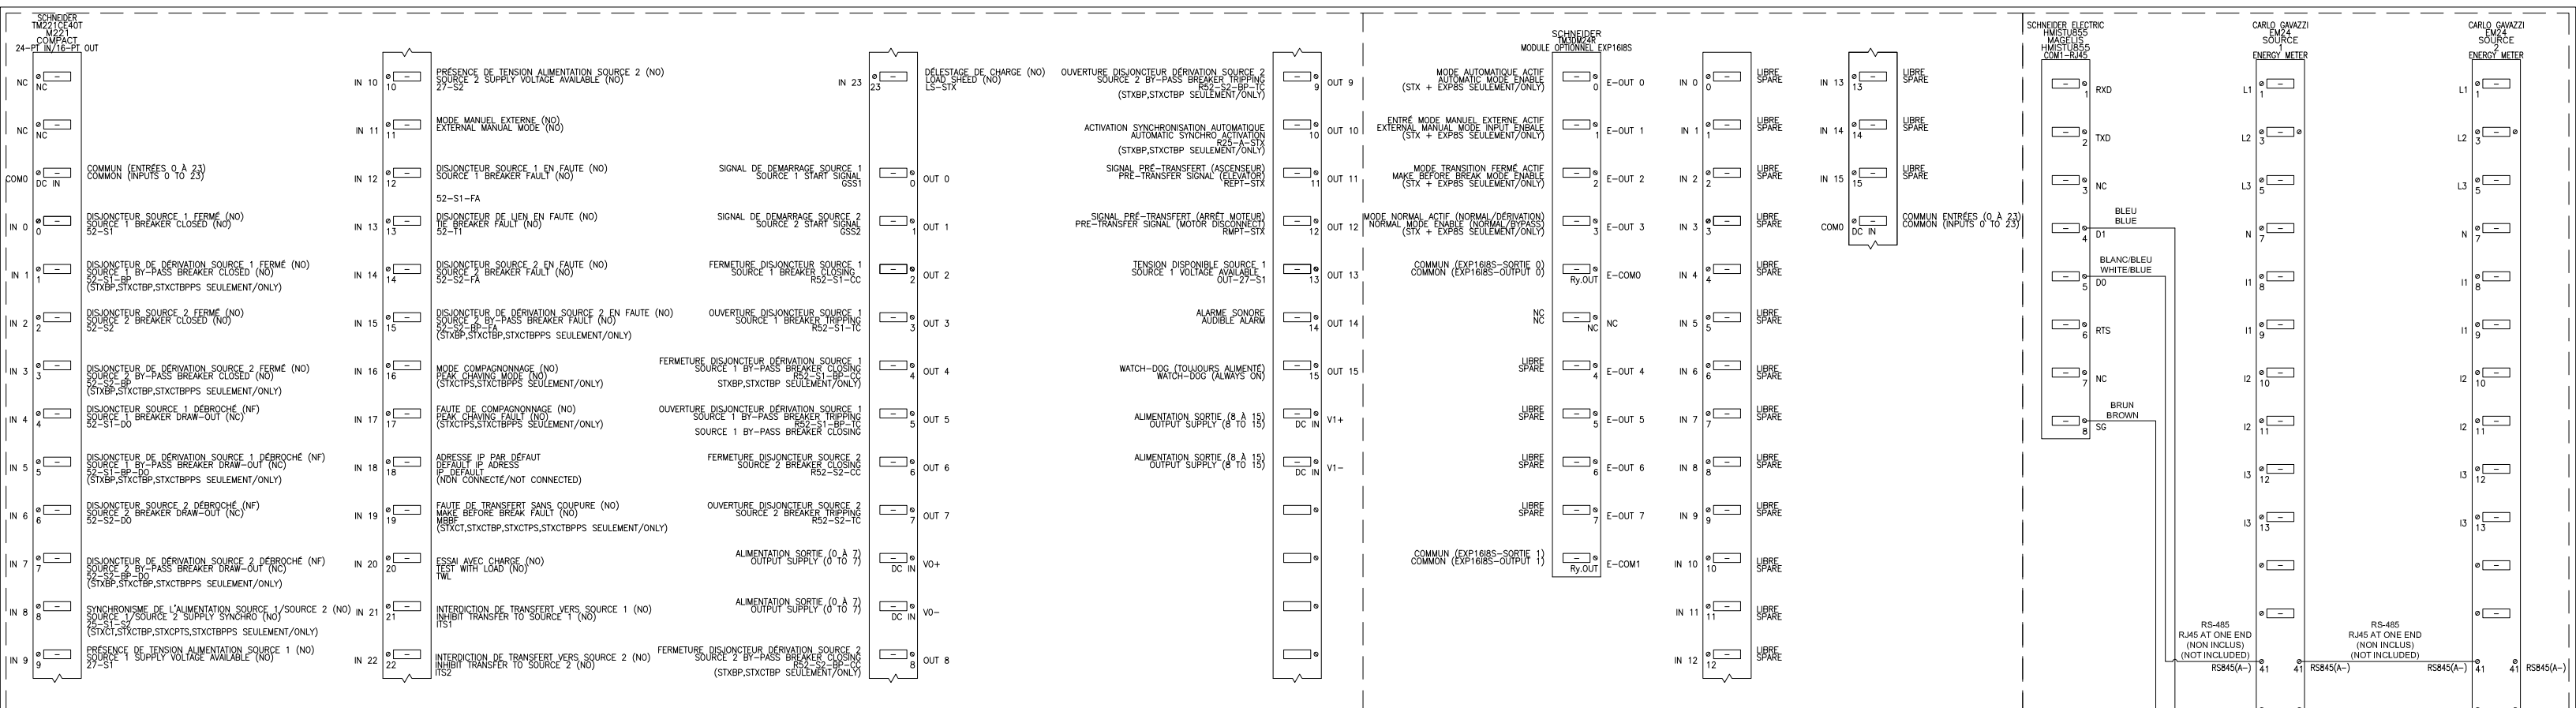

- NOTE:**
- 1 - LE RACCORDEMENT DU CONTRÔLEUR M221 DOIT ÊTRE EFFECTUÉ SELON LE DOCUMENT EAV4855008 DE SCHNEIDER ELECTRIC.
  - 2 - LES RACCORDEMENTS DES ANALYSEURS D'ÉNERGIES DOIVENT ÊTRE EFFECTUÉS SELON LE DOCUMENT EM24DIN MID IM ML 8021149 2411118 DE CARLO GAVAZZI.
  - 3 - LE CONTACT EST NORMALEMENT OUVERT LORSQUE LE DISJONCTEUR EST OUVERT (ENTRÉES 0 À 3).
  - 4 - LE CONTACT EST NORMALEMENT FERMÉ LORSQUE LE DISJONCTEUR EST EN POSITION DÉBROCHÉ DE SON SOCLE (ENTRÉES 4 À 7). LA FONCTION DÉBROCHABLE PEUT ÊTRE ACTIVÉE OU DÉSACTIVÉE DANS LE CONTRÔLEUR M2M (SE RÉFÉRER AU MANUEL DE L'UTILISATEUR MNF-MTM POUR PLUS D'INFORMATION).
  - 5 - CE DOCUMENT PEUT FAIRE L'OBJET DE CHANGEMENT SANS PRÉAVIS.


- NOTE:**
- 1 - THE M221 CONTROLLER CONNECTIONS MUST BE DONE ACCORDING TO THE SCHNEIDER ELECTRIC EAV4855008 DOCUMENT.
  - 2 - THE ENERGY METER CONNECTIONS MUST BE DONE ACCORDING TO THE CARLO GAVAZZI EM24DIN MID IM ML 8021149 2411118 DOCUMENT.
  - 3 - CONTACT NORMALLY OPEN WHEN THE BREAKER IS OPEN (INPUT 0 TO 3).
  - 4 - CONTACT NORMALLY CLOSED WHEN THE BREAKER IS IN DRAW-OUT POSITION (INPUT 4 TO 7). THE DRAW-OUT FUNCTION CAN BE ENABLED OR DISABLED IN THE STX CONTROLLER (REFER TO THE MNA-STX USER MANUAL FOR MORE INFORMATION).
  - 5 - THIS DOCUMENT IS SUBJECT TO CHANGE WITHOUT PRIOR NOTICE.

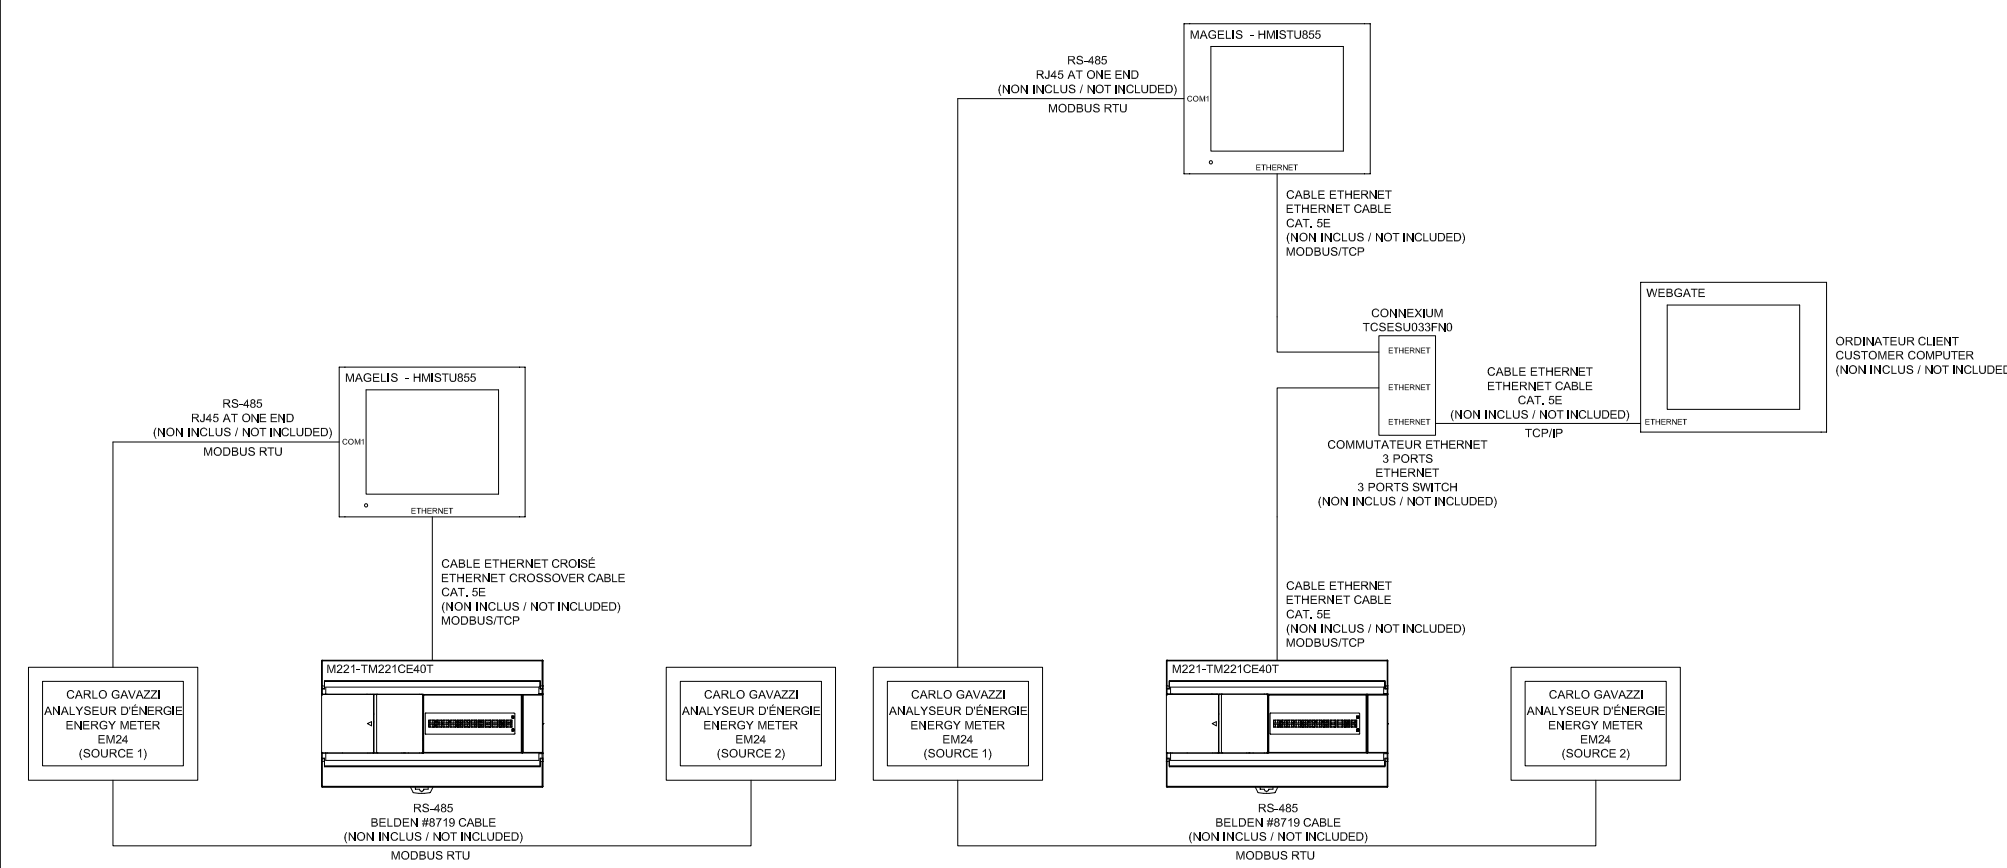

**CONFIGURATION DE BASE**  
BASIC SETUP

**CONFIGURATION OPTIONNELLE**  
OPTIONAL SETUP


**VERSION**  
M221

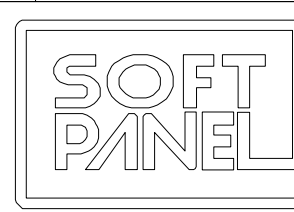F	AJOUT VERSION M221	2021-08-20	SOFTPANEL
		STXS-STXBP-STXCT-STXCTBP STXCTPS-STXCTBPPS-EXP8S	
		CONTROLE DE PERMUTATEUR AUTOMATIQUE AUTOMATIC TRANSFER SWITCH CONTROL	
SIZE	FSCM NO	DRAWING NUMBER	REV
N/A	N/A	SP-STX-ES001	F
SCALE	N/A	SHEET	2/3

Ce document, l'information contenue ainsi que les marques de commerces utilisées dans ce document sont les propriétés de Softpanel et sont protégés par la loi sur les droits d'auteurs. DROITS D'AUTEUR 2011. TOUS DROITS RÉSERVÉS.

This document, its information content and the trademarks used herein are the properties of Softpanel and are protected by the copyright law. COPYRIGHT 2011. ALL RIGHTS RESERVED.


**SOURCE 1**  
ALIMENTATION  
SUPPLY

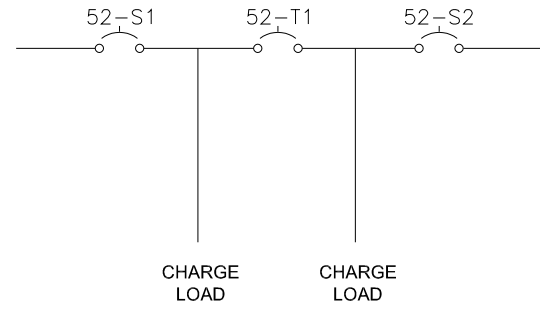

**SOURCE 2**  
ALIMENTATION  
SUPPLY


**UNIFILAIRE TYPIQUE**  
(MTM)  
**TYPICAL SINGLE LINE**  
(MTM)

**SOURCE 1**  
ALIMENTATION NORMALE  
NORMAL SUPPLY

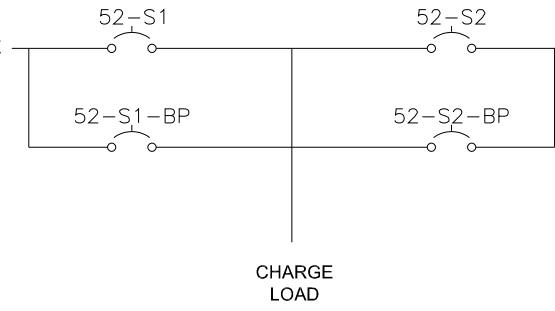

**SOURCE 2**  
ALIMENTATION D'URGENCE  
EMERGENCY SUPPLY

**UNIFILAIRE TYPIQUE**  
(STXBP,STXCTBP,STXCTBPPS)  
**TYPICAL SINGLE LINE**  
(STXBP,STXCTBP,STXCTBPPS)

F	AJOUT VERSION M221	2021-08-20	SOFTPANEL		
		STXS-STXBP-STXCT-STXCTBP STXCTPS-STXCTBPPS-EXP8S			
		CONTROLE DE PERMUTATEUR AUTOMATIQUE AUTOMATIC TRANSFER SWITCH CONTROL			
<small>Ce document, l'information contenue ainsi que les marques de commerces utilisées dans ce document sont les propriétés de Softpanel et sont protégés par la loi sur les droits d'auteurs. DROITS D'AUTEUR 2011. TOUS DROITS RESERVÉS.</small> <small>This document, its information content and the trademarks used herein are the properties of Softpanel and are protected by the copyright law. COPYRIGHT 2011. ALL RIGHTS RESERVED.</small>		SIZE N/A	FSCM NO N/A	DRAWING NUMBER SP-STX-ES001	REV F
		SCALE	N/A	SHEET	3/3